BOSQUEJO UBICACIÓN OBRAS

#¡REF!
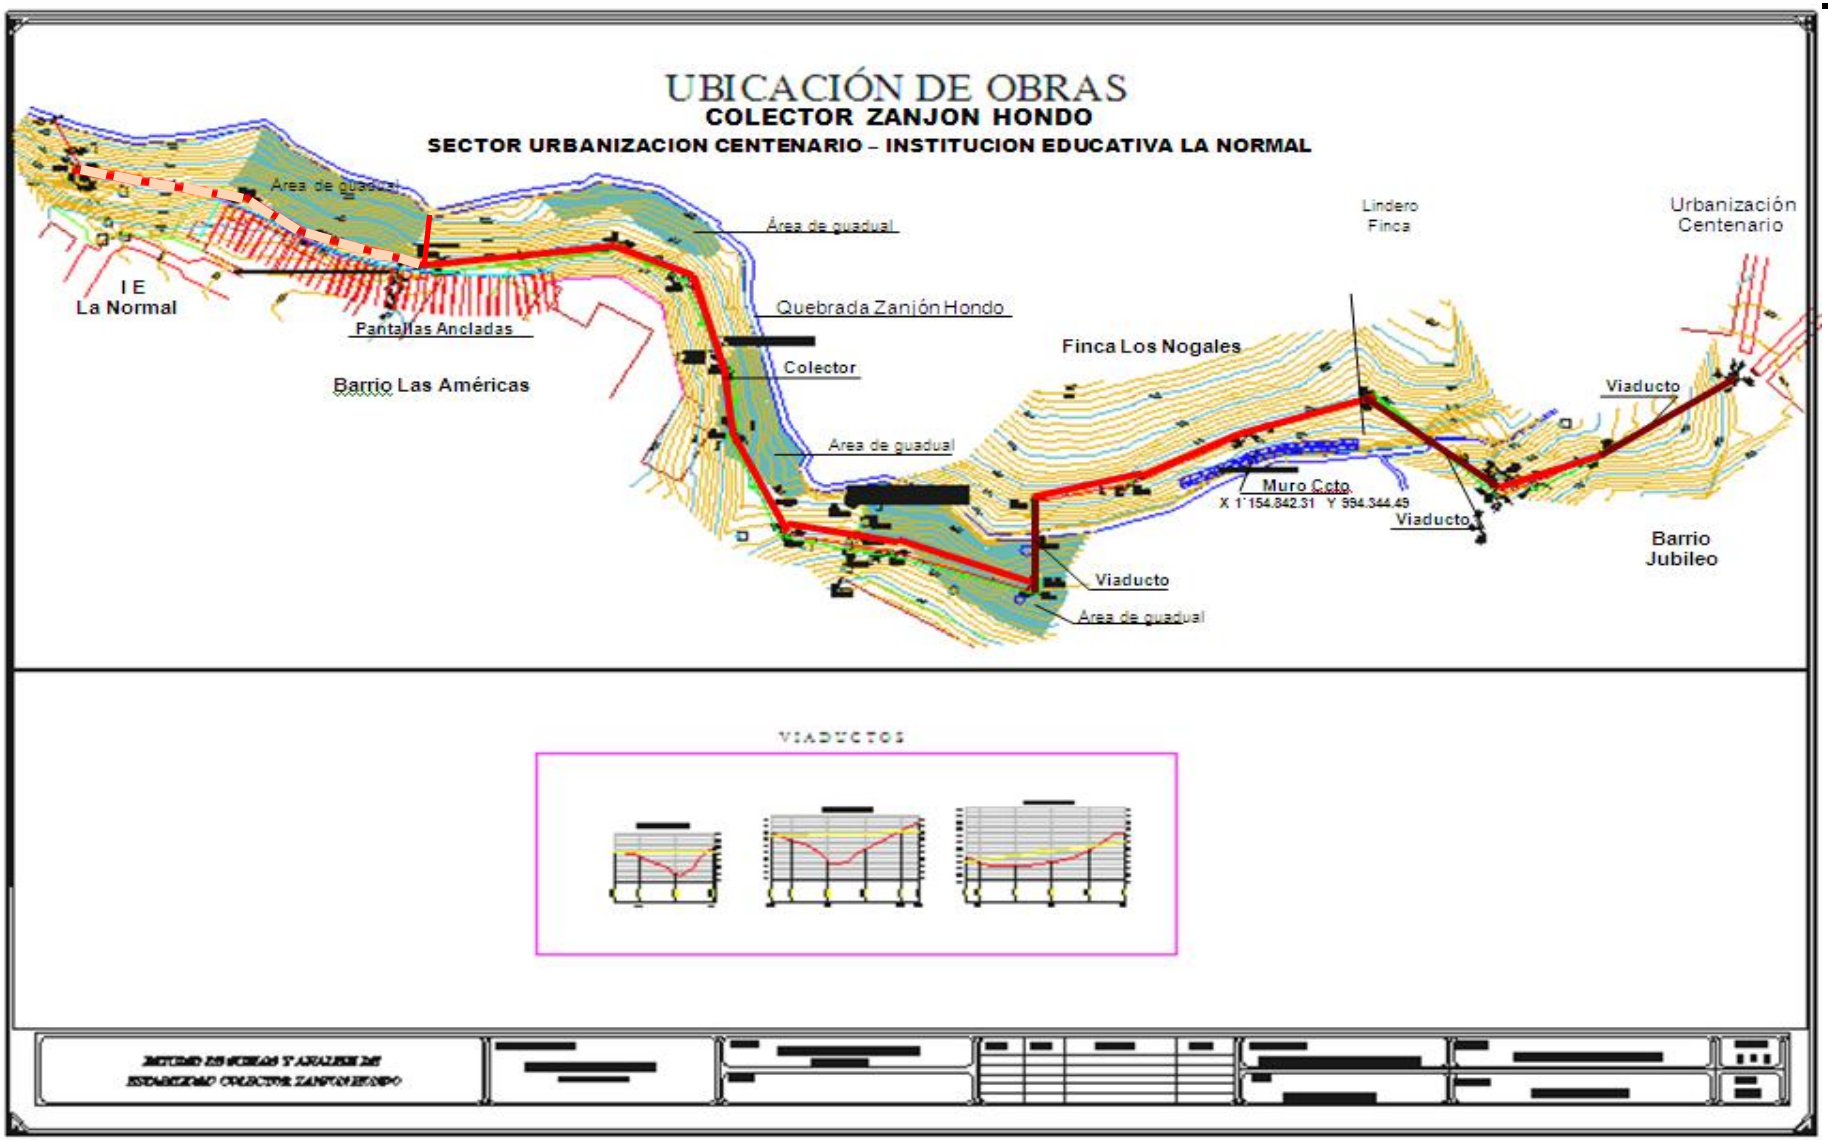
#¡REF!